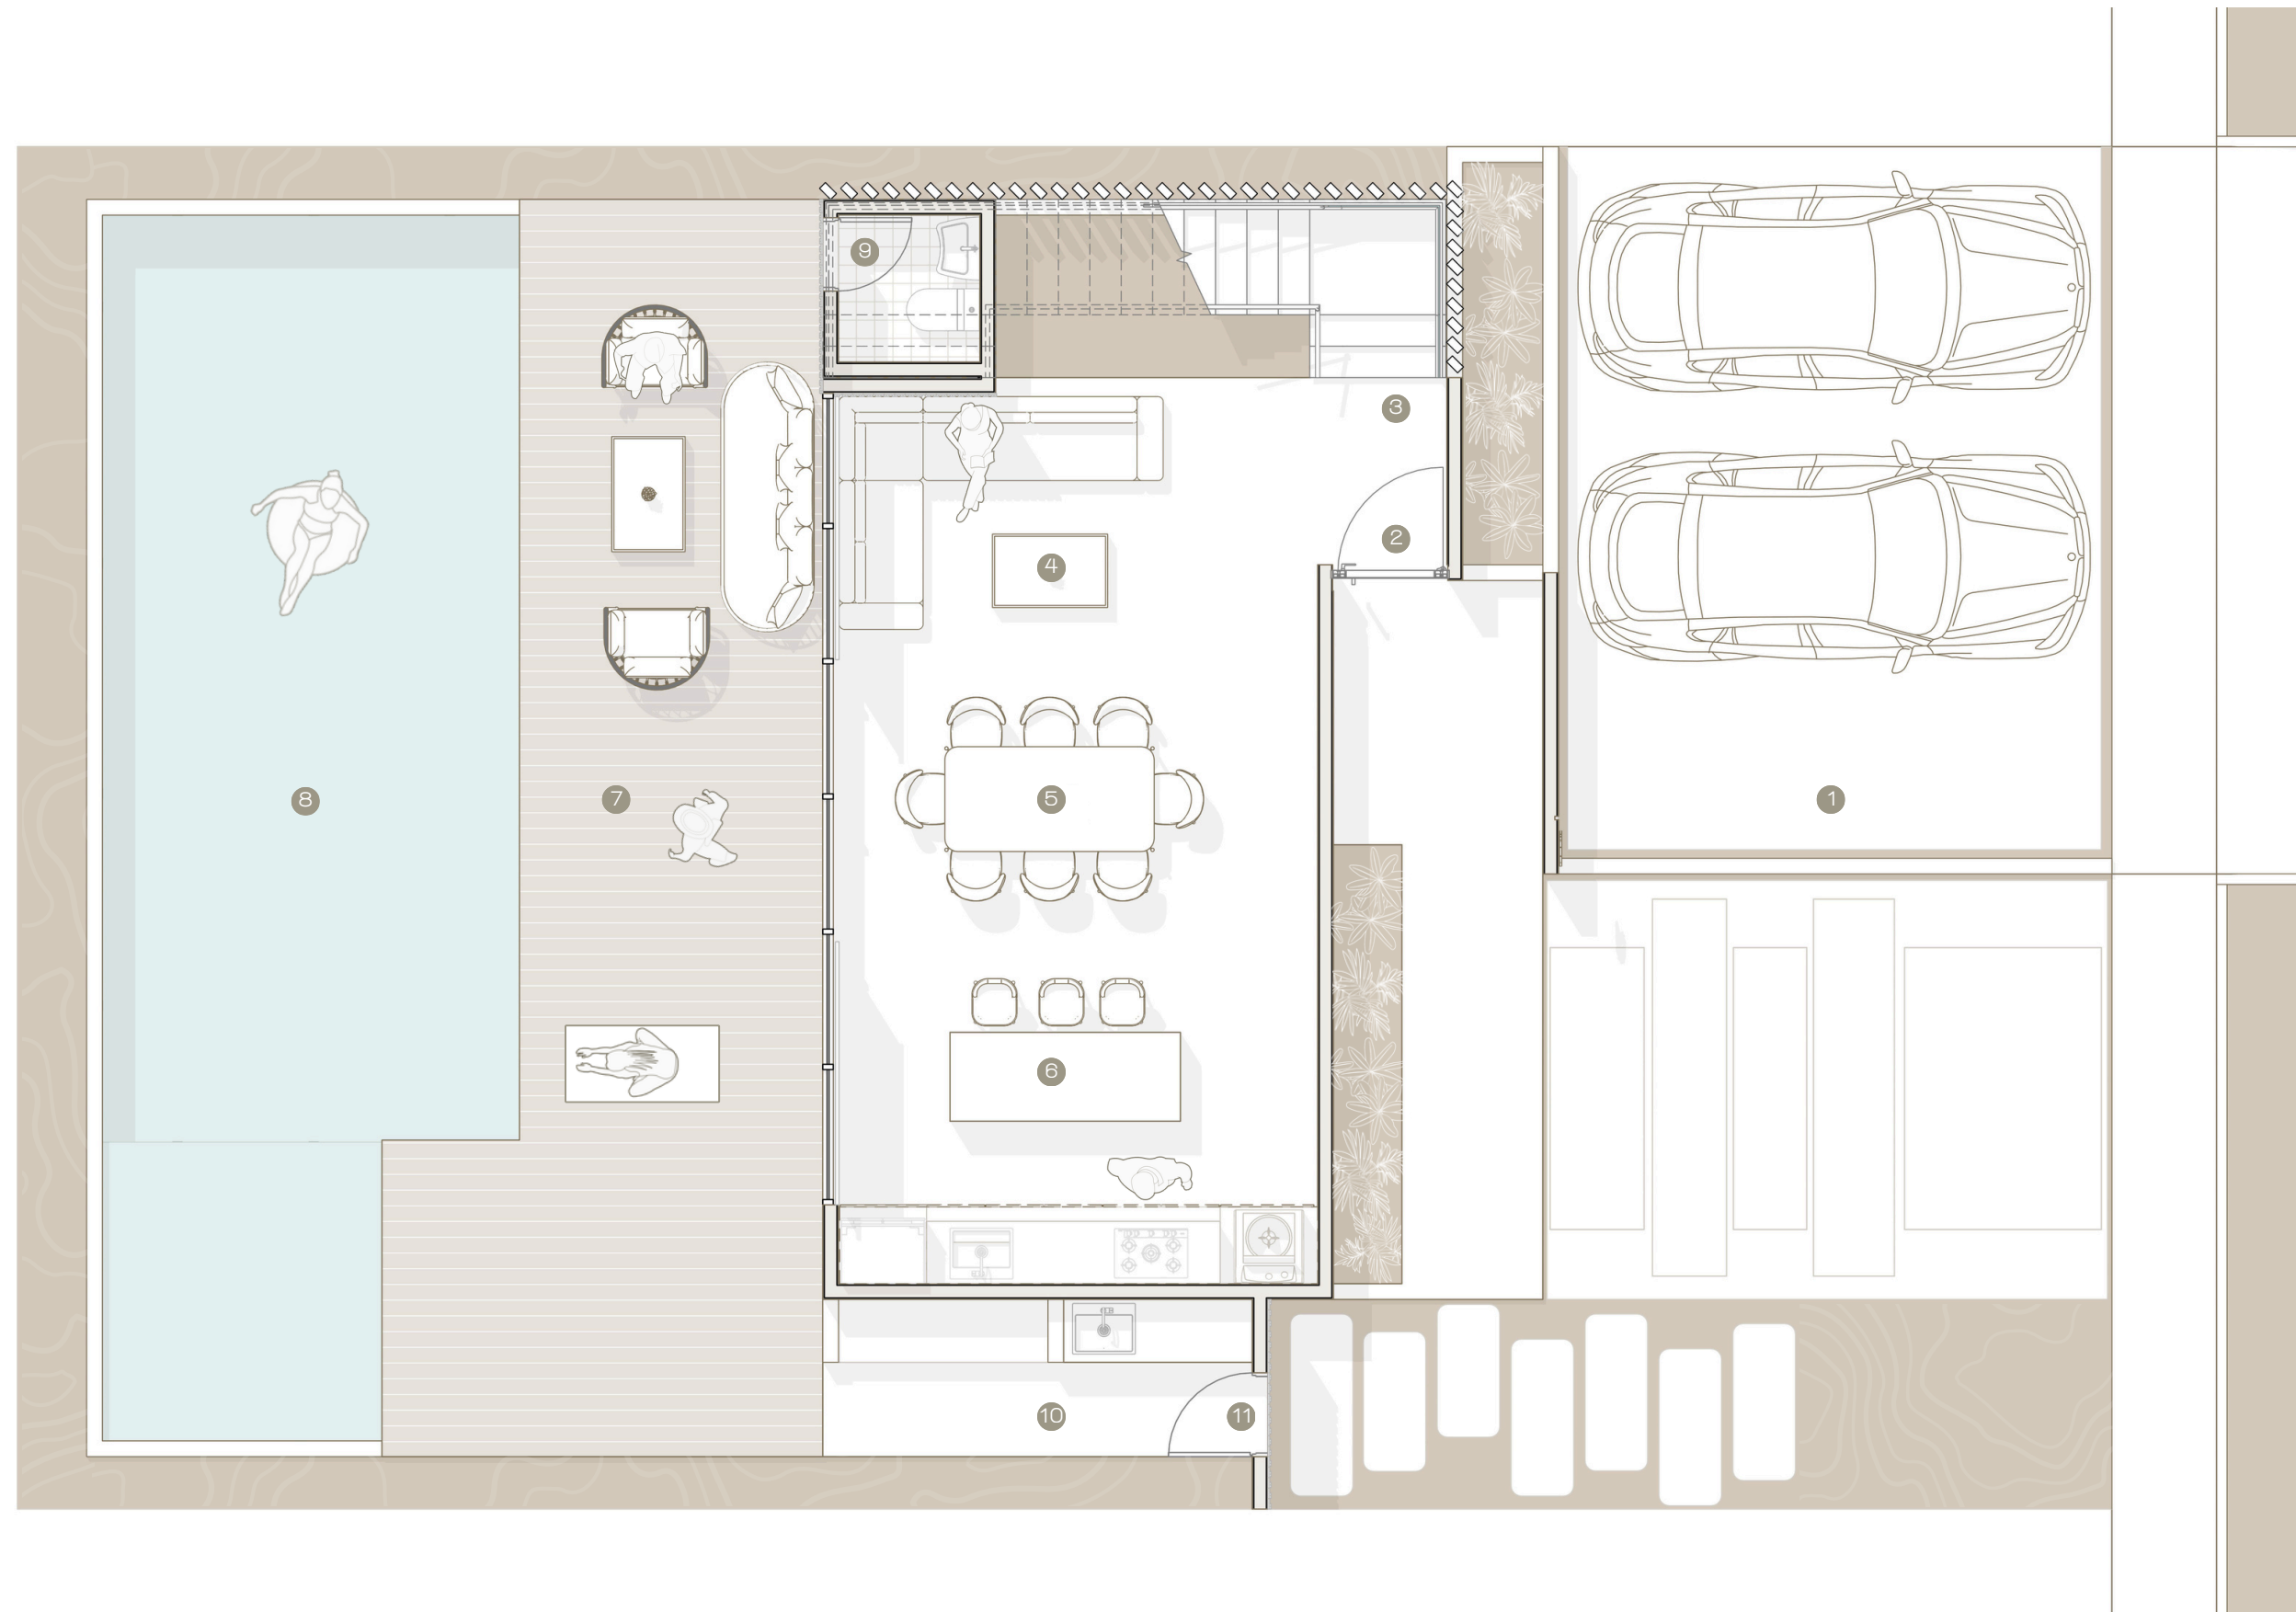



PLANTA
 B A J A
 -Casa A



- 1 PARQUEADEROS
- 2 ACCESO PRINCIPAL
- 3 ACCESO SEGUNDO NIVEL
- 4 SALA
- 5 COMEDOR
- 6 COCINA
- 7 TERRAZA
- 8 PISCINA
- 9 BAÑO SOCIAL
- 10 BBQ
- 11 ACCESO DE SERVICIO

ÁREA INTERNA 45 M2

ÁREA TERRAZA 55M2

ÁREA TOTAL
PRIMER PISO
100 m2

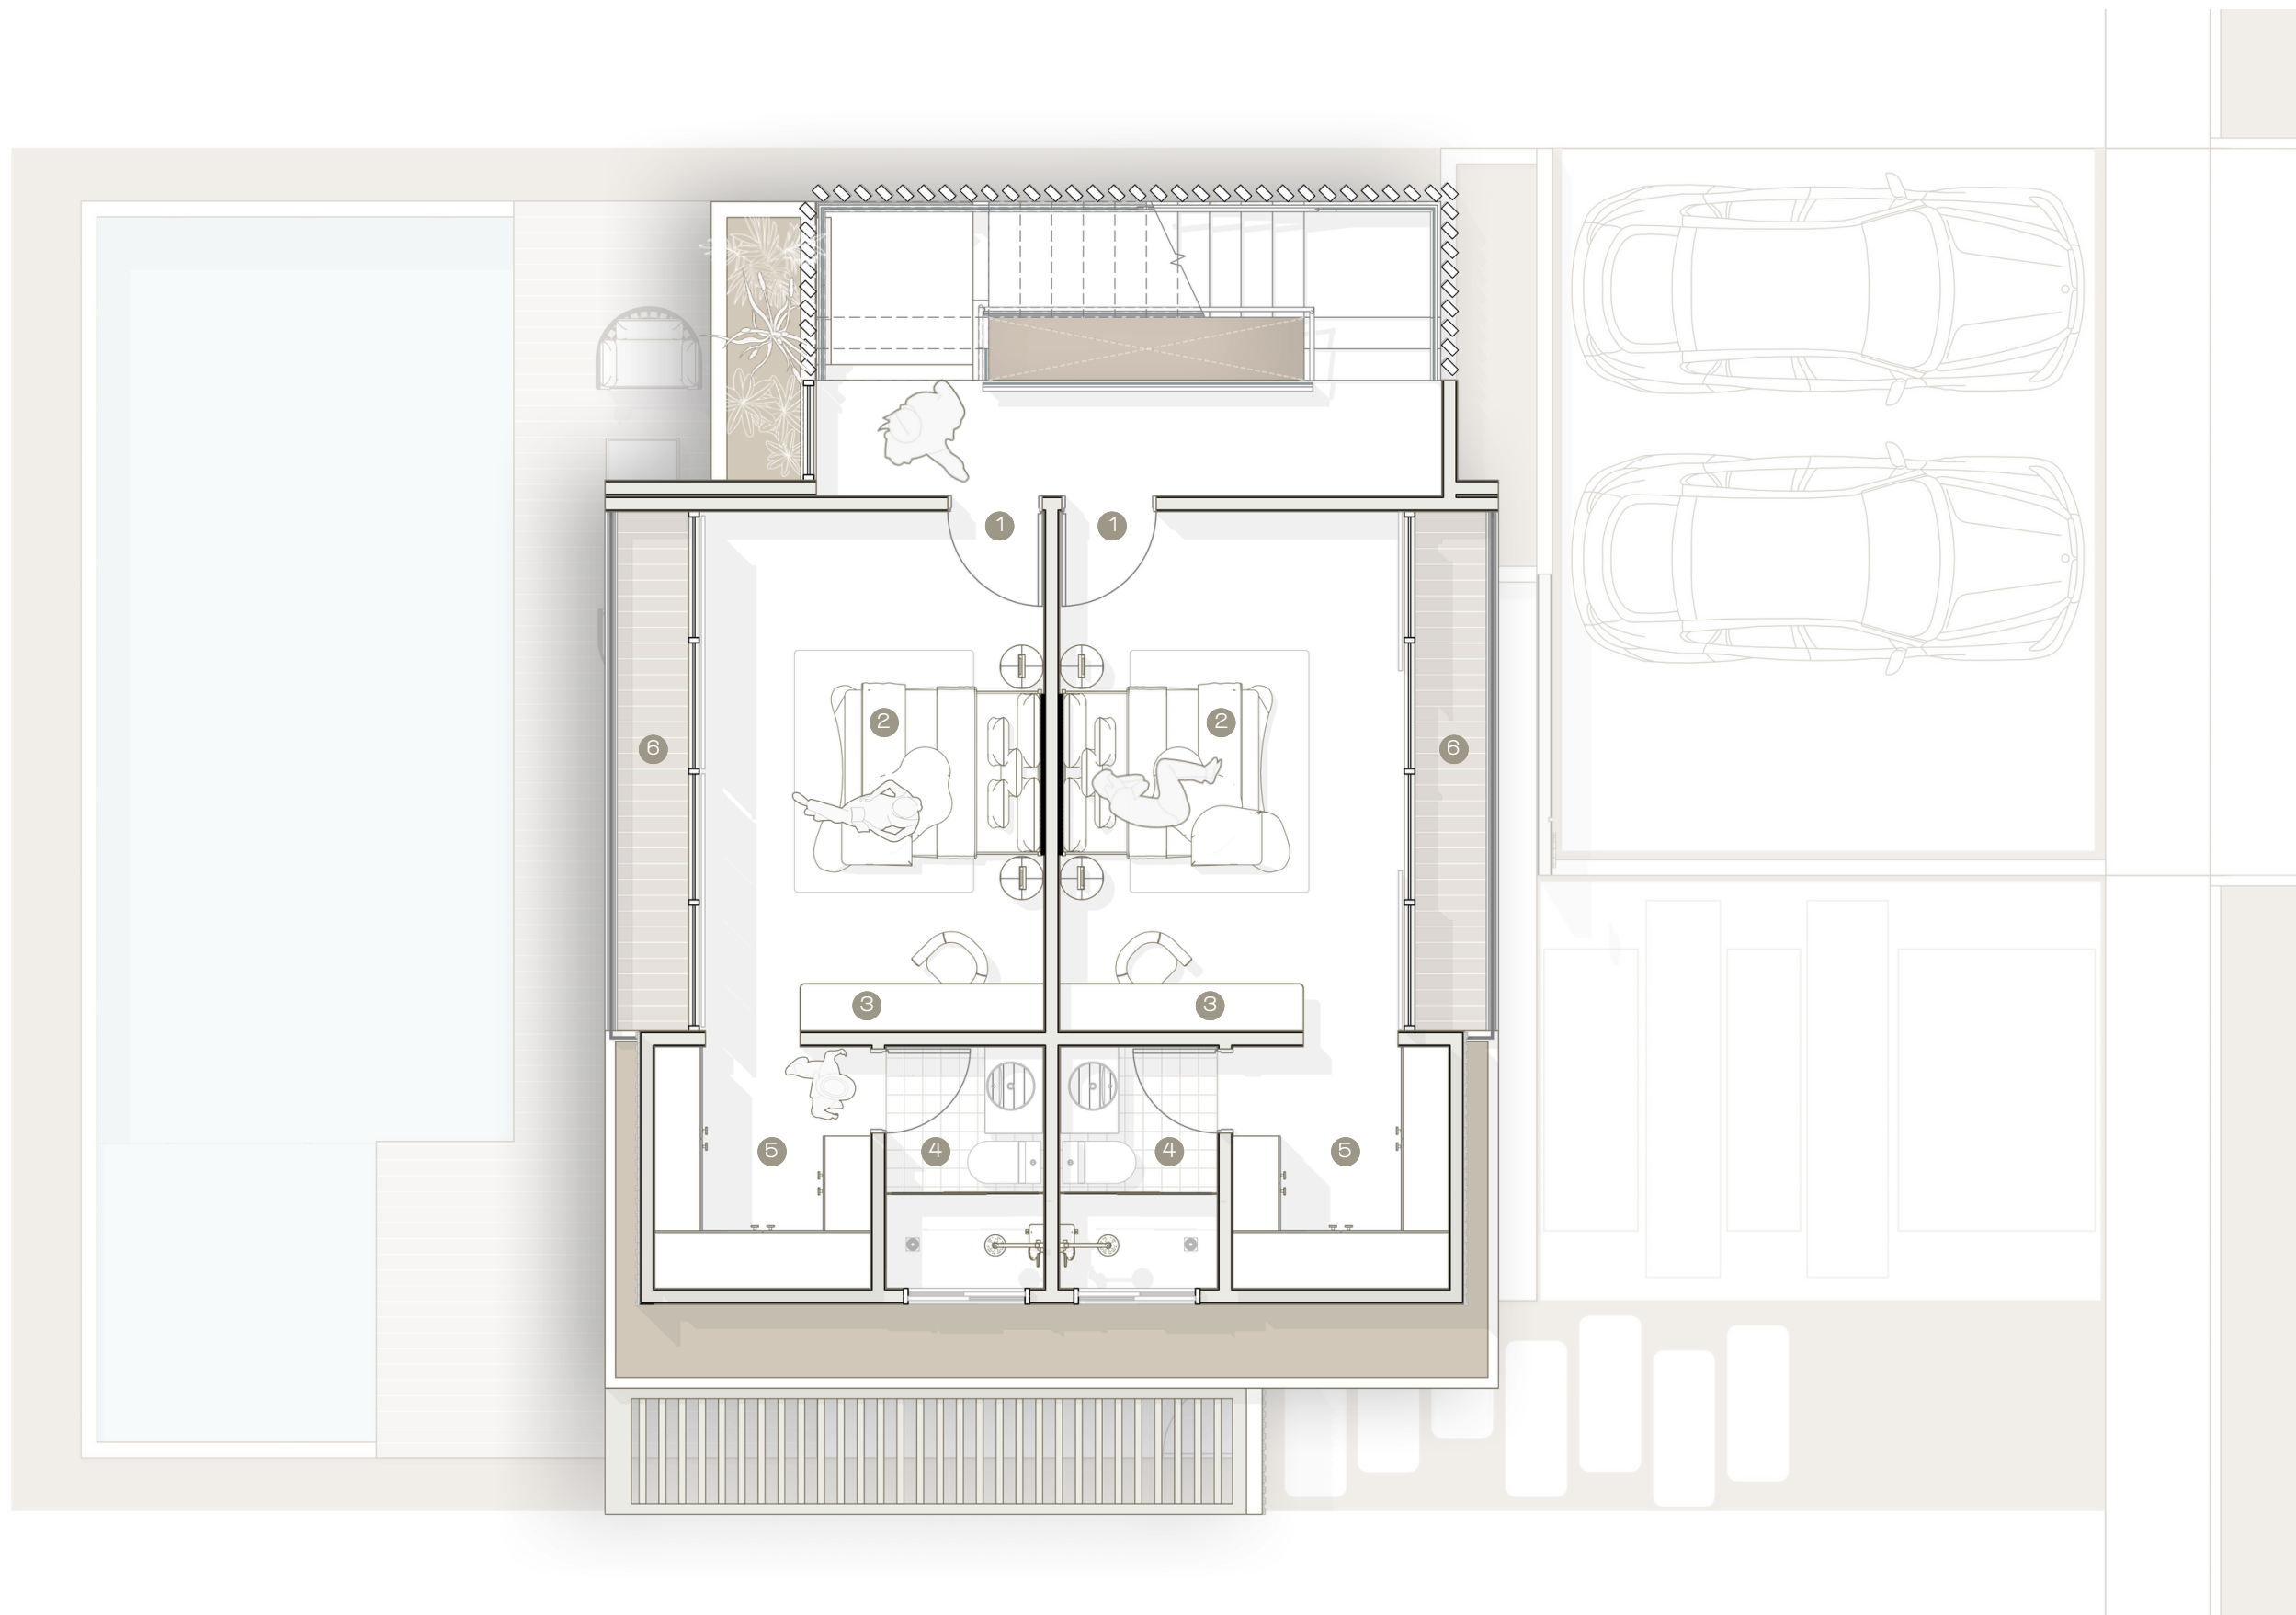

PLANTA
SEGUNDO NIVEL
-Casa A

- 1 ACCESO
- 2 DORMITORIO
- 3 ESTUDIO
- 4 BAÑO
- 5 WALKING CLOSET
- 6 BALCÓN

ÁREA INTERNA 60 M2

ÁREA TERRAZA 18.50M2

ÁREA TOTAL
SEGUNDO PISO
78.50 m2




PLANTA
TECER NIVEL
-Casa A

- 1 ACCESO
- 2 SALA
- 3 DORMITORIO
- 4 BAÑO
- 5 JACUZZI
- 6 TERRAZA

ÁREA INTERNA 29 M2

ÁREA TERRAZA 57M2

ÁREA TOTAL
ALTILLO
86 m2

